

ΕΦΗΜΕΡΙΣ ΤΗΣ ΚΥΒΕΡΝΗΣΕΩΣ
ΤΗΣ ΕΛΛΗΝΙΚΗΣ ΔΗΜΟΚΡΑΤΙΑΣ

ΑΘΗΝΑ 7 ΝΟΕΜΒΡΙΟΥ 1985 | ΤΕΥΧΟΣ ΤΕΤΑΡΤΟ | ΑΡΙΘΜΟΣ ΦΥΛΛΟΥ 610

ΠΕΡΙΕΧΟΜΕΝΑ

ΑΠΑΛΛΟΤΡΙΩΣΕΙΣ

ΑΠΟΦΑΣΕΙΣ

ΑΠΑΛΛΟΤΡΙΩΣΕΙΣ

ΑΠΟΦΑΣΕΙΣ

Αριθ. 1084 (1)

Κήρυξη ως αναδασωτέας εκτάσεως 30 στρεμμάτων, στη θέση «Κουμέρκι» Θηβών Ν. Βοιωτίας.

Η ΝΟΜΑΡΧΗΣ ΒΟΙΩΤΙΑΣ

Έχοντας υπόψη :

1. Τις διατάξεις του άρθρου 117 παρ. 3 του Συντάγματος της Χώρας.

2. Τις διατάξεις για «Διοικητική Αποκέντρωση».

3. Τις διατάξεις του Ν. 998/79 «περί προστασίας των δασών και των δασικών εν γένει εκτάσεων της Χώρας» και ειδικότερα : α) του άρθρου 41 παρ. 1, β) του άρθρου 38 παρ. 1.

4. Τις διαταγές του Υπουργείου Γεωργίας : α) 160417/1180/8.7.80, β) 182447/3049/24.9.80.

5. Την 2592/5.9.85 πρόταση του Δασαρχείου Θηβών περί κηρύξεως ως αναδασωτέας της αναφερομένης στο θέμα εκτάσεως που καλυπτόταν από τεχνητό δάσος χαλεπίου πεύκης και καταστράφηκε από πυρκαϊά που εξερράγει στις 23.7.1985.

6. Την ανάγκη προστασίας της εκτάσεως και αναπτύξεως της δασικής βλαστήσεως, αποφασίζουμε :

Κηρύσσουμε αναδασωτέα, με σκοπό τη διατήρηση του δασικού χαρακτήρα, την προστασία και αποκατάσταση της δασικής βλαστήσεως με φυσική αναγέννηση, τη δημόσια δασική έκταση, εμβαδού τριάντα (30) στρεμμάτων, που βρίσκεται στη θέση «Κουμέρκι» του Δήμου Θηβαίων προσδιορίζεται από τα στοιχεία Α Β Γ Δ Ε Α , όπως φαίνεται στο συνημμένο διάγραμμα που αποτελεί αναπόσπαστο μέρος της απόφασης αυτής και έχει όρια :

Ανατολικά : Με αναδασώσεις χαλεπίου πεύκης.

Δυτικά : Ομοίως ως άνω και αντιπυρική ζώνη - δασικός δρόμος.


Βόρεια : Ομοίως ως άνω.

Νότια : Με αναδασώσεις χαλεπίου πεύκης.

Η απόφαση αυτή να δημοσιευθεί στην Εφημερίδα της Κυβερνήσεως.

Λιβαδειά, 16 Σεπτεμβρίου 1985

Η Νομάρχης
ΧΡΥΣΟΥΛΑ ΧΑΡΙΣΙΟΥ

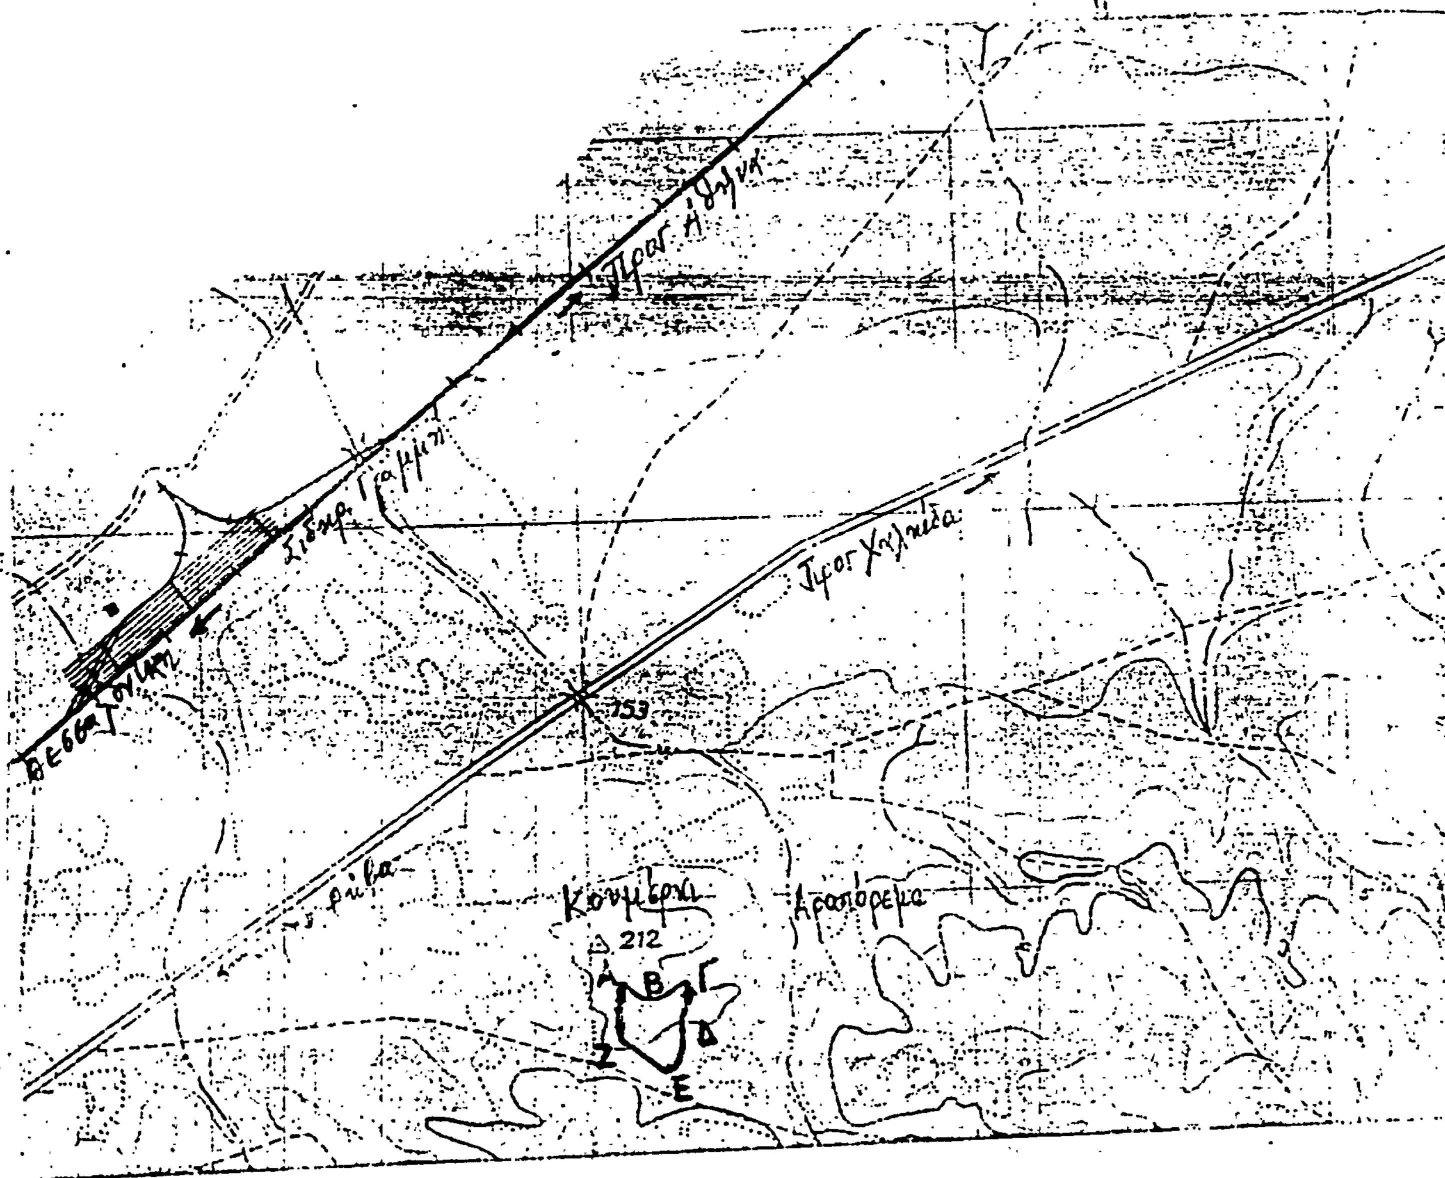

ΑΠΟΣΠΑΣΜΑ ΧΑΡΤΟΥ

Περιοχῆς Θέσεως "Κουμέρκι"

Περιφερείας Δήμου Θηβαίων

πού κάηκε στὶς 23/7/1985 καὶ προτείνεται νὰ κηρυχθεῖ ἀναδασωτέα.

ΚΛΙΜΑΚΑ 1: 20.000

Α-ΖΑ Δημοσία δασ. ἔκταση ἐμβαδοῦ 30 στρεμ.

Θῆβαι 4-9-1985

Ὁ Συντάξας

Δημήτριος Γεξ. Αρβανίτης
Τεχν/γος Δασ/νίας με 4ο βαθμό

ΘΕΩΡΗΘΗΚΕ
Ὁ Δασάρχης

ΘΕΩΡΗΘΗΚΕ
Σύμφωνα με την αριθ. 1084/85 απόφασή μας.
Λιβαδειά, 16 Σ/βρίου 1985
Η Νομάρχης

ΧΡΥΣΟΥΛΑ ΧΑΡΙΣΙΟΥ

Αριθ. 3287 (2)

Μερική άρση αναδάσωσης επί εκτάσεως 605 τ.μ.

Ο ΝΟΜΑΡΧΗΣ ΔΡΑΜΑΣ

Έχοντας υπόψη :

1. Τις διατάξεις του Ν. 3200/55 «περί Διοικητικής Αποκέντρωσης» σε συνδυασμό με τις διατάξεις του Ν.Δ. 532/70 «περί συμπληρώσεως των διατάξεων περί Διοικητικής Αποκέντρωσης» και του Β.Δ. 709/70 που εκδόθηκε σε εκτέλεσή του.

2. Τις διατάξεις του Ν. 998/79 «περί προστασίας δασών και δασικών εν γένει εκτάσεων της Χώρας» και συγκεκριμένα του άρθρ. 44 παρ. 1.

3. Την 160417/1170/8.7.1980 Δ/γή του Υπουργείου Γεωργίας.

4. Την αριθ. 99317/15.9.1984 απόφαση του Υπ. Γεωργίας με την οποία κηρύχθηκε αναδασωτέα έκταση 1512 στρεμ. που δημοσιεύθηκε στο 85/1924 Τ.Β. ΦΕΚ

5. Την αριθ. 10472/9.8.85 εισήγηση αναφορά του Δασαρχείου Δράμας σχετικά με την μερική άρση αναδάσωσης έκτασης (605) τ.μ. του 308 κληροτεμαχίου αγροκτήματος Δράμας (Αμπελόκηποι) που ανήκει στη Σουλτάνα Παπαδημητρίου του Δημητρίου και λοιπών κληρονόμων όπως προκύπτει από την 16926/17.6.1984 δήλωση αποδοχής κληρονομιάς των κληρονόμων του πιο πάνω κληροτεμαχίου, Αποφασίζουμε :


Αίρουμε την αναδάσωση επί εκτάσεως (605) τ.μ. διότι είναι της περιπτώσεως 6β' του άρθρ. 3 του Ν. 998/79 «περί προστασίας δασών και δασικών εν γένει εκτάσεων της χώρας» του (308) κληροτεμαχίου εκ 1050 τ.μ. ιδιόκτητης έκτασης περιοχής ακροκτήματος Δράμας (Αμπελόκηποι)

Σχετικό σχεδιάγραμμα με κλίμακα 1:2.000 το οποίο αποτελεί αναπόσπαστο μέρος της απόφασης αυτής και στο οποίο η έκταση φαίνεται με στοιχεία Α, Β, Γ, Δ

Η απόφαση αυτή να δημοσιευθεί στην Εφημερίδα της Κυβερνήσεως

Δράμα, 16 Σεπτεμβρίου 1985

Ο Νομάρχης και α. α.
ΙΩ. ΛΙΘΟΞΟΠΟΥΛΟΣ

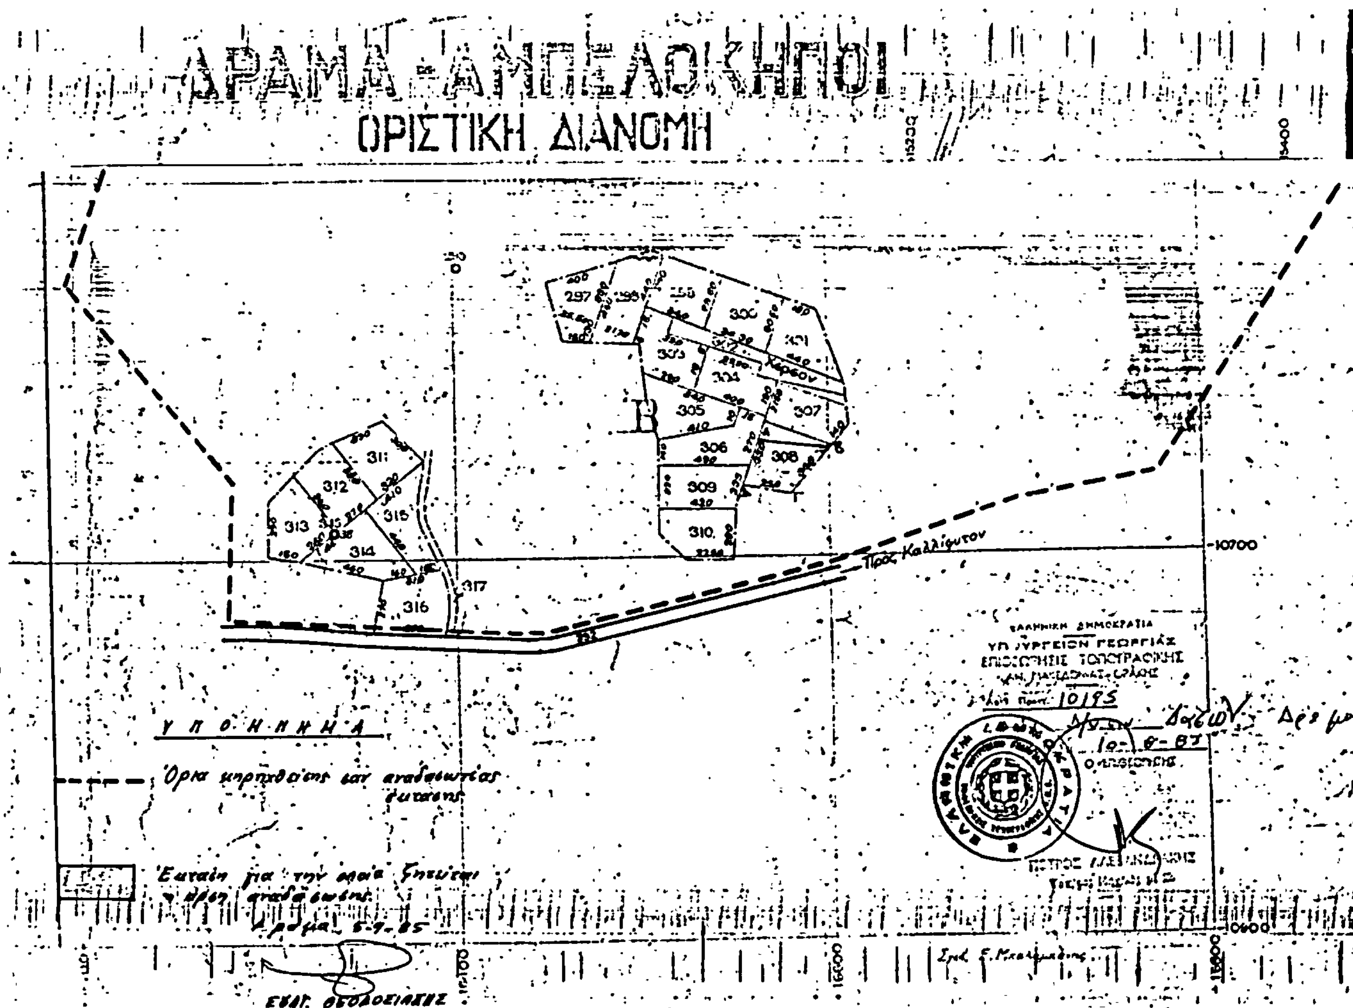

Αριθ. 3566 **(3)**

Κήρυξη ως αναδασωτέας δημόσιας δασικής έκτασης δύο στρεμ. και 262 τ.μ. στη θέση Κάλαμος περιφερείας Κοινότητος Αχλαδερής Ν. Ευβοίας

Ο Δ/ΝΤΗΣ ΔΑΣΩΝ

Έχοντας υπόψη :

1. Τις δ/ξεις για Διοικητική Αποκέντρωση, και την 19720/13.9.1983 απόφαση του Νομάρχου Ευβοίας «περί αναθέσεως αρμοδιοτήτων υπογραφής υπηρεσιακών εγγράφων»
2. Τις δ/ξεις του άρθρου 117 παρ. 3 του Συντάγματος της χώρας
3. Τις δ/ξεις του Ν. 998/79 περί προστασίας Δχσών και Δασικών εκτάσεων της χώρας και ειδικώτερα
α) του άρθρου 41 παρ. 1
β) του άρθρου 38 παρ. 1
4. Τις δ/ξεις των δ/γών του Υπ. Γεωργίας α) 160417/1180/8.7.80 β) 182447/3049/24.9.80
5. Την 2260/15.7.85 αναφορά του Δασαρχείου Αλιβερίου περί κηρύξεως ως αναδασωτέας της αναφερομένης δασικής έκτασης που εκχερσώθηκε παράνομα αποφασίζουμε :

Κηρύσσομε ως αναδασωτέα με σκοπό τη διατήρηση του χαρακτήρα του δάσους και την προστασία και ανάπτυξη της δασικής βλαστήσεως κ.λ.π. την δημόσια δασική έκταση δυο στρεμ. και 262 τ.μ. (2.262) που βρίσκεται στη θέση Κάλαμος Κοινότητας Αχλαδερής Ν. Ευβοίας και προσδιορίζονται από τα στοιχεία Α. Β, Γ, Δ, Ε,Α και με όρια :

Ανατολικά : Με δημόσιο δάσος αειφύλλων πλατυφύλλων
Δυτικά : » » »
Βόρεια : Με δρόμο προς Κάλαμο

Νότια Με δημόσιο δάσος αειφύλλων πλατυφύλλων όπως φαίνεται στο συνημμ. τοπογρ. διάγραμμα που αποτελεί αναπόσπαστο μέρος της παρούσης απόφασης

Η απόφαση να δημοσιευθεί στην Εφημερίδα της Κυβερνήσεως

Με εντολή Νομάρχου

Ο Δ/ντής Δασών
ΝΙΚΟΛΑΟΣ ΚΑΙΝΟΥΡΓΙΟΣ

Αριθ. 3600 (4)

Κήρυξη ως αναδασωτέας ιδιωτικής δασικής έκτασης χιλίων τριακοσίων ενενήντα στρεμ. και 950 μ. στη θέση Γκιάφα Γκέρ περιφέρειας Κοινότητας Στουπαίων Ν. Εύβοιας.

Ο Δ/ΝΤΗΣ ΔΑΣΩΝ

Έχοντας υπόψη:

Τις διατάξεις για Διοικητική Αποκέντρωση και την 19720/13.9.1983 απόφαση του Νομάρχου Ευβοίας «περί αναθέσεως αρμοδιοτήτων υπογραφής υπηρεσιακών εγγράφων».

2. Τις διατάξεις του άρθρου 117 παρ. 3 του Συντάγματος της Χώρας.

3. Τις διατάξεις του Ν. 998/79 «περί προστασίας Δασών και Δασικών εκτάσεων της Χώρας και ειδικότερα: α) Του άρθρου 41 παρ. 1 β) του άρθρου 38 παρ. 1.

4. Τις διατάξεις των δ/γών του Υπ. Γεωργίας: α) 160417 1180/8.7.80 β) 182447/3049/24.9.80.

5. Την 2891/28.8.85 αναφορά του Δασαρχείου Αλιβερίου περί κηρύξεως ως αναδασωτέας της αναφερομένης έκτασης που καταστράφηκε από πυρκαϊά αποφασίζουμε:

Κηρύσσουμε ως αναδασωτέα με σκοπό τη διατήρηση του χαρακτήρα του δάσους και την προστασία και ανάπτυξη της δασικής βλαστήσεως κ.λπ. την ιδιόκτητη και διακατεχόμενη δασική έκταση χιλίων τριακοσίων ενενήντα στρεμ. και 950 τ.μ (1390 950) που βρίσκεται στη θέση Γκιάφα Γκέρι Κοινότητας Στουπαίων Ν. Ευβοίας και προσδιορίζονται από τα στοιχεία Α Β Γ Δ Ε Ζ Η Θ Ι Κ Λ Μ Α και με όρια:

Ανατολικά: Με ιδιωτικό δάσος «κα ταλο και διακατεχόμενη δασ. έκταση.

Δυτικά και Βόρεια: Με δημόσια δασική έκταση.

Νότια: Με δημόσιο δάσος αειφύλλων πλατυφύλλων.

όπως φαίνεται στο συνημμένο τοπογρ. διάγραμμα που αποτελεί αναπόσπαστο μέρος της παρούσης απόφασης.


Η απόφαση αυτή να δημοσιευθεί στην Εφημερίδα της Κυβερνήσεως.


Χαλκίδα 17 Σεπτεμβρίου 1985

Με εντολή Νομάρχη

Ο Διευθυντής Δασών

ΝΙΚ. ΚΑΙΝΟΥΡΓΙΟΣ

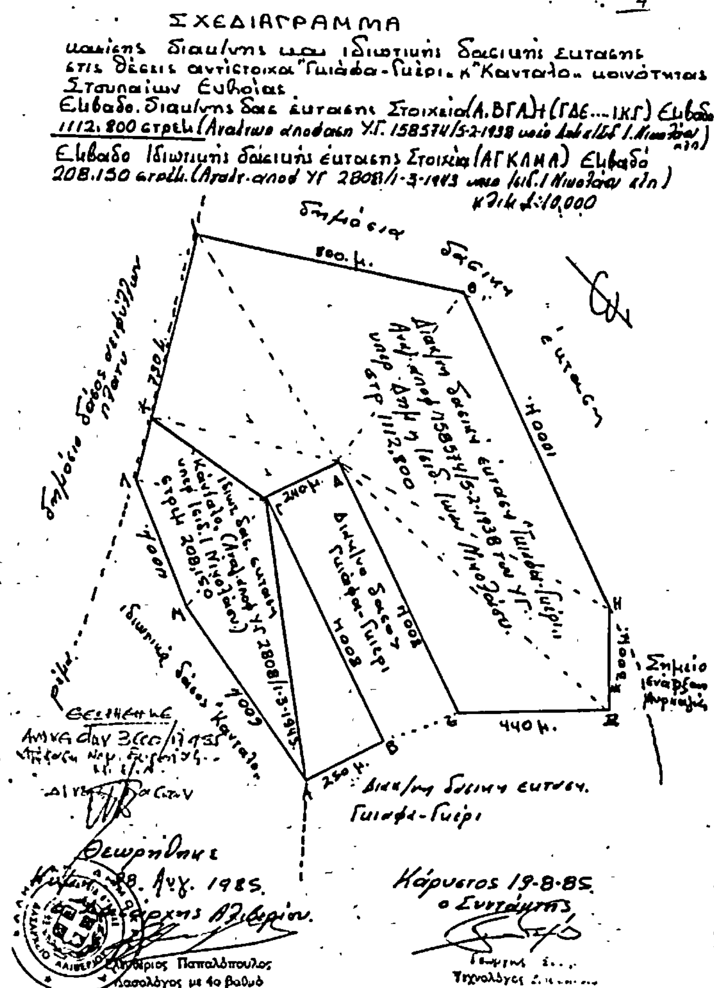

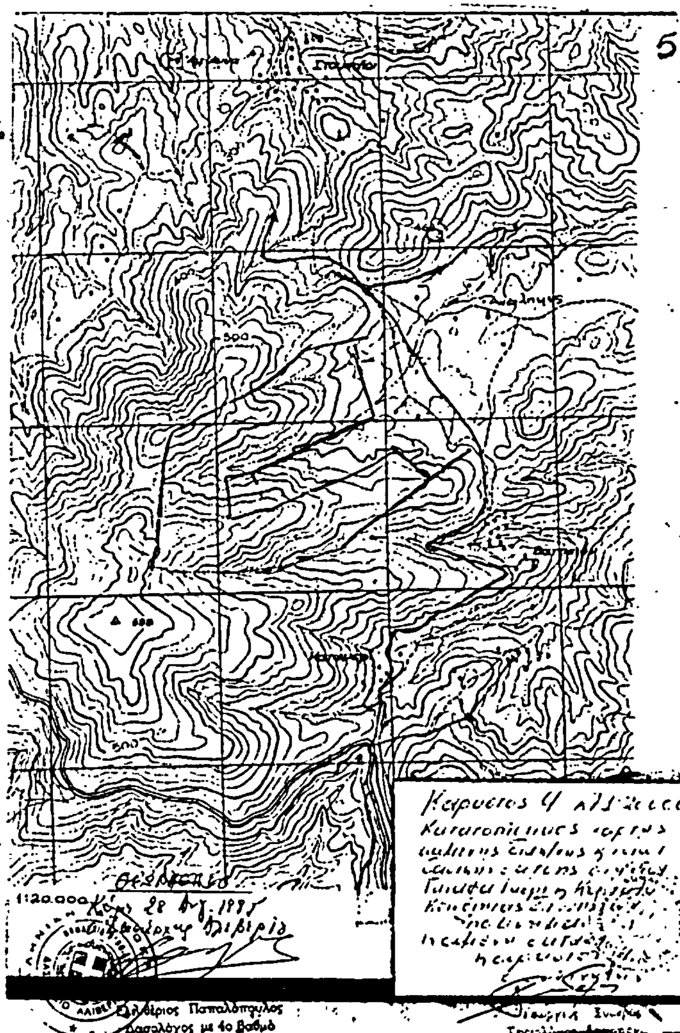

Αριθ. 3601 (5)

Κήρυξη ως αναδασωτέας δημόσιας δασικής έκτασης πέντε στρεμ. και εκατόν πέντε τ.μ. (5.105) στη θέση Μαρκοντασ περιφέρειας Κοινότητας Μαρμαρίου Ν. Εύβοιας.

Ο ΔΙΕΥΘΥΝΤΗΣ ΔΑΣΩΝ

Έχοντας υπόψη :

1. Τις διατάξεις για Διοικητική Αποκέντρωση και την 19720/13.9.1983 απόφαση του Νομάρχου Εύβοιας «περί αναθέσεως αρμοδιοτήτων υπογραφής υπηρεσιακών εγγράφων».

2. Τις διατάξεις του άρθρου 117 παρ. 3 του Συντάγματος της Χώρας.

3. Τις διατάξεις του Ν. 998/79 «περί προστασίας Δασών και Δασικών εκτάσεων της Χώρας και ειδικώτερα α) Του άρθρου 41 παρ. 1 β) του άρθρου 38 παρ. 1.

4. Τις διατάξεις των δ/γών του Υπ. Γεωργίας : α) 160417 /1180/8.7.80 β) 182447/3049/24.9.80.

5. Την 2888/28.8.85 αναφορά του Δασαρχείου Αλιβερίου περί κηρύξεως ως αναδασωτέας της αναφερομένης έκτασης που καταστράφηκε από πυρκαϊά αποφασίζουμε :

Κηρύσσομε ως αναδασωτέα με σκοπό τη διατήρηση του χαρακτήρα του δάσους και την προστασία και ανάπτυξη της δασικής βλαστήσεως κ.λπ. την δημόσια δασική έκταση πέντε στρεμ. και εκατόν πέντε τ.μ. (5,105) που βρίσκεται στη θέση Μαρκοντσά Κοινότητας Μαρμαρίου Ν. Ευβοίας και προσδιορίζονται από τα στοιχεία Α ,Β,Γ,Δ,Ε,Ζ,Α και μέ όρια :

Ανατολικά : Με αγρόν σε αγρανάπαυση και δημ. δασ. έκταση.

Δυτικά και Βόρεια : Με χωράφια σε αγρανάπαυση.


Νότια : Με ελαιώνα, όπως φαίνεται στο συνημένο τοπογρ. διάγραμμα που αποτελεί αναπόσπαστο μέρος της παρούσης απόφασης.


Η απόφαση αυτή να δημοσιευθεί στην Εφημερίδα της Κυβερνήσεως.

Χαλκίδα, 17 Σεπτεμβρίου 1985

Με εντολή Νομάρχη

Ο Διευθυντής Δασών
ΝΙΚ. ΚΑΙΝΟΥΡΓΙΟΣ

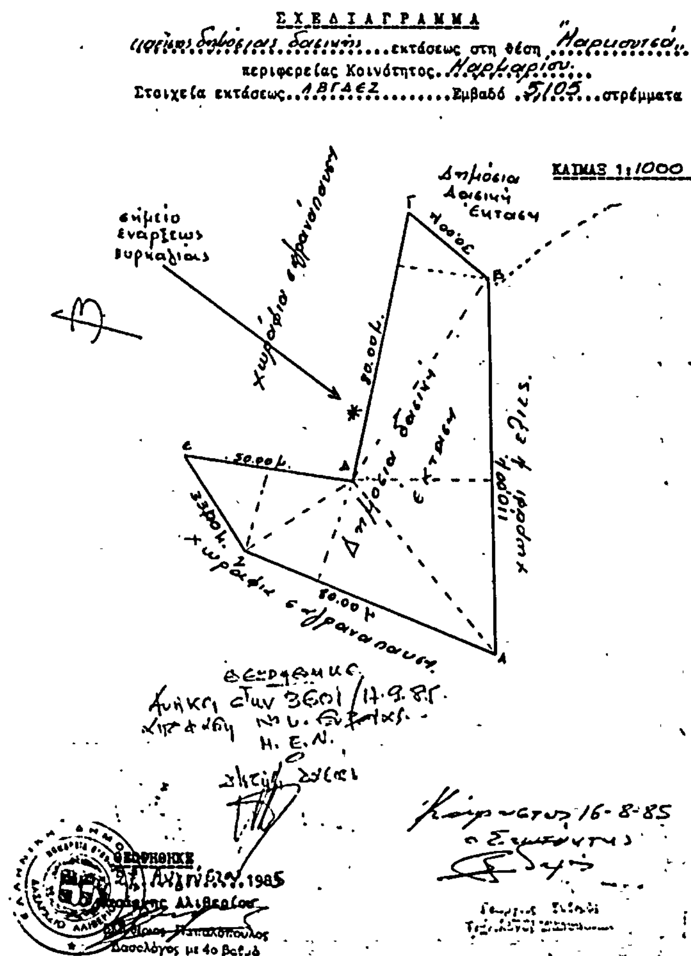

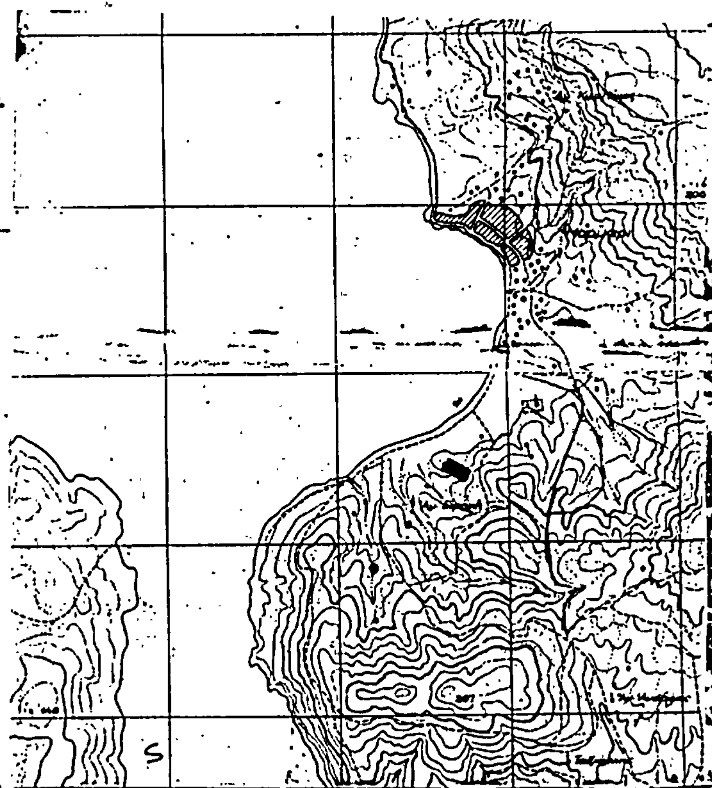

Αριθ. 4429 (6)

Τροποποίηση Ρυμοτομικού Σχεδίου Τροπαιούχου Φλώρινας στα υπ' αριθ. 41 κ'17 οικοδομικά τετράγωνα με κατάργηση κοινοτικού δρόμου.

Η ΝΟΜΑΡΧΗΣ ΦΛΩΡΙΝΑΣ

Σύμφωνα με :

1. Τις διατάξεις του από 17.7.1923 Ν.Δ. «περί σχεδίων πόλεων κ.λ.π.» και ειδικώτερα του άρθρου 29 αυτού.

2. Το Ν. 3200/1955 περί διοικητικής αποκεντρώσεως όπως έχει συμπληρωθεί και τροποποιηθεί μεταγενέστερα.

3. Το Β.Δ. 712/1970 όπως αυτό τροποποιήθηκε με τα 677/1971 και 198/1972 Β.Δ.

4. Το Ν.Δ.1018/1971 περί τροποποιήσεως και συμπληρώσεως του Α.Ν.314/1968

5. Τις διατάξεις του Ν.1032/1980 «περί συστάσεως Υπουργείου ΧΟΠ».

6. Τις διατάξεις του Ν.1337/1983 «περί επεκτάσεων των πολεοδομικών σχεδίων κ.λ.π.».

7. Την με αριθ. 4/19.4.85 ομόφωνη απόφαση του Κοινοτικού Συμβουλίου Τροπαιούχου με την οποία γνωμοδότησε υπέρ της τροποποίησης του Ρυμοτομικού σχεδίου με την κατάργηση του κοινοτικού δρόμου.

8. Την από 8.7.85 γνωμοδότηση του Συμβουλίου Χωροταξίας, Οικισμού και Περιβάλλοντος του νομού Φλώρινας (συνεδρίαση 8η, Πράξη 32η) με την οποία γνωμοδότησε κατά πλειοψηφία υπέρ της τροποποίησης του Ρυμοτομικού Σχεδίου του οικισμού Τροπαιούχου, με την κατάργηση του κοινοτικού δρόμου όπως φαίνεται στο τοπογραφικό διάγραμμα, αποφασίζουμε :

Εγκρίνουμε την τροποποίηση του Ρυμοτομικού σχεδίου Τροπαιούχου με κατάργηση του Κοινοτικού δρόμου όπως φαίνεται στο με κλίμακα 1 : 1000 τοπογραφικό διάγραμμα


Η απόφαση αυτή να δημοσιευθεί στην Εφημερίδα της Κυβέρνησης.

Φλώρινα, 20 Σεπτεμβρίου 1985

Η Νομάρχης
ΑΡΤΕΜΗ ΚΑΡΑΣΣΑ

Τοπογραφικο διαγραμμα για τροποποιηση του εγκεκριμενου ρυμοτομικου σχεδιου του Συνοικισμου Τροπαιουχου Ν. Φλωρινας στα υπ' αριθμ. 41 και 17 οικοδομικα τετραγωνα

κλιμακα 1:1000

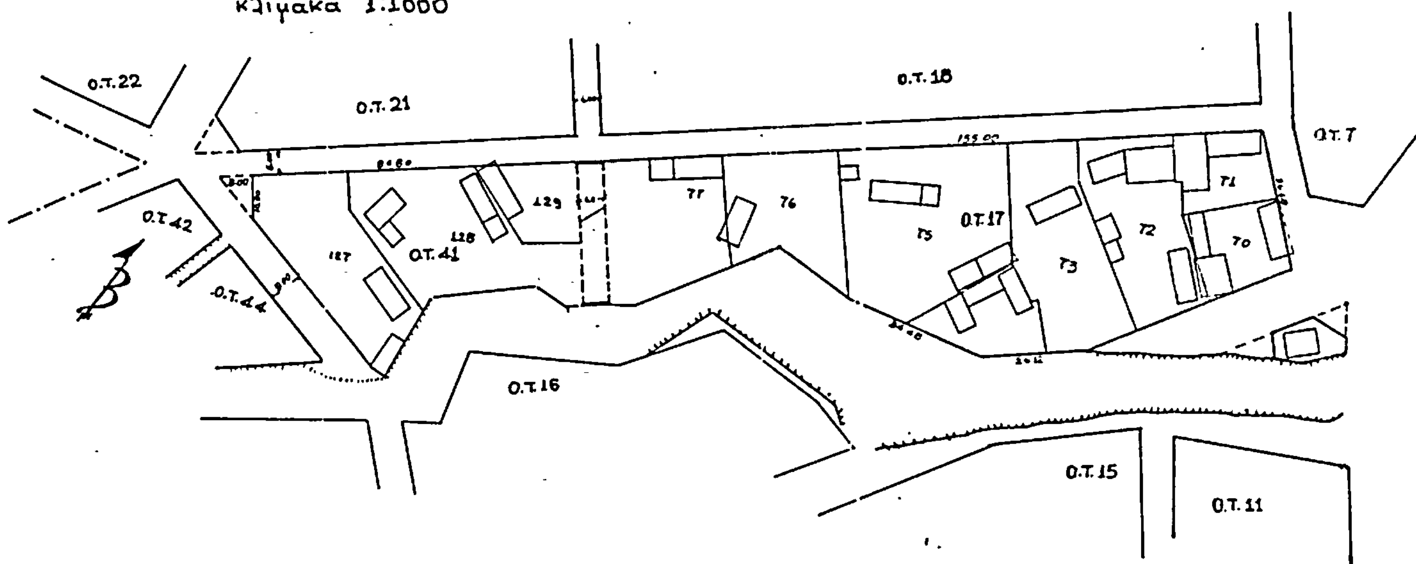

Φλώρινα Ιούλιος 1985
ο συντάξας

Ζαμπέτας Κων/νος
Τοπογράφος Μηχανικός ΥΧΟΠ με 628

Τοπογραφικό διαγραμμα που συνοδεύει την με αριθμ. 4429/20-9-85 Απόφαση Νομάρχη Φλώρινας για "τροποποίηση του εγκεκριμένου ρυμοτομικου σχεδιου του Συνοικισμού Τροπαιουχου Ν. Φλώρινας στά υπ' αριθμό 41 κ 17 οικοδομ. τετράγωνα"

ΘΕΩΡΗΘΗΚΕ
Φλώρινα 19-9-85
Η προϊσταμένη ΤΠ-ΠΕ Ν. Φλώρινας

Χρ. Βολσαμίδου - Καλαϊτζή

Αριθ. 3267/632 (7)

Τροποποίηση σχεδίου πόλης Φλώρινας στην από Π. Μελά, με την δημιουργία πεζοδρόμου.

Η ΝΟΜΑΡΧΗΣ ΦΛΩΡΙΝΑΣ

Έχοντας υπόψη :

1. Τις διατάξεις του από 17.7.1923 Ν. Δ/τος «περί σχεδίων πόλεων κ.λ.π.».

2. Το Ν.3200/1955 περί διοικητικής αποκεντρώσεως όπως έχει συμπληρωθεί και τροποποιηθεί μεταγενέστερα.

3. Το Ν.Δ.1018/1971 περί τροποποιήσεως και συμπληρώσεως του Α.Ν.314/1968.

4. Τις Διατάξεις του Ν.1337/1983 «περί επεκτάσεων των πολεοδομικών σχεδίων κ.λ.π.».

5. Την με αριθμό 82/22.5.1984 εγκύκλιο ΥΧΟΠ για αρμοδιότητες Νομάρχη.

6. Το από 18–25.5.1919 εγκεκριμένο ρυμοτομικό σχέδιο της πόλης Φλώρινας, όπως τροποποιήθηκε με το από 27.2.1931 Δ/γμα.

7. Τις με αριθμό 85/25.4.1985 και 121/18.6.1985 Αποφάσεις του Δημοτικού Συμβουλίου Φλώρινας με τις οποίες γνωμοδοτεί υπέρ της τροποποίησης του σχεδίου πόλης με την δημιουργία Κοινοχρήστου αδιεξόδου στην οδό Π. Μελά όπως φαίνεται στο συνημμένο διάγραμμα το θεωρημένο από τον Δήμαρχο.

8. Τις με αριθμό ΤΥ 1138/17.6.1960 και 6820/3.10.1984 αποφάσεις μας.


9. Την από 16.9.1985 γνωμοδότηση του Συμβουλίου Χωροταξίας, Οικισμού και Περιβάλλοντος του Νομού μας (συνεδρία 12η Πράξη 52η) με την οποία γνωμοδότησε ομόφωνα υπέρ της τροποποίησης του σχεδίου πόλης Φλώρινας στην οδό Π. Μελά με την δημιουργία πεζοδρόμου, όπως φαίνεται στο σχετικό συνημμένο διάγραμμα, αποφασίζουμε:

Εγκρίνουμε την τροποποίηση του Ρυμοτομικού σχεδίου πόλης Φλώρινας στην οδό Π. Μελά με την δημιουργία πεζοδρόμου, όπως φαίνεται στο με κλίμακα 1 : 500 τοπογραφικό διάγραμμα που θεωρήθηκε από το Τμήμα Πολεοδομίας και Πολεοδομικών Εφαρμογών της Νομαρχίας Φλώρινας και συνοδεύει την παρούσα.

Η Απόφαση αυτή να δημοσιευθεί στην Εφημερίδα της Κυβέρνησης, και ισχύει από την ημέρα της Κοινοποίησης στους ενδιαφερομένους με ευθύνη του Δήμου.

Φλώρινα, 23 Σεπτεμβρίου 1985

Η Νομάρχης
ΑΡΤΕΜΗ ΚΑΡΑΣΣΑ

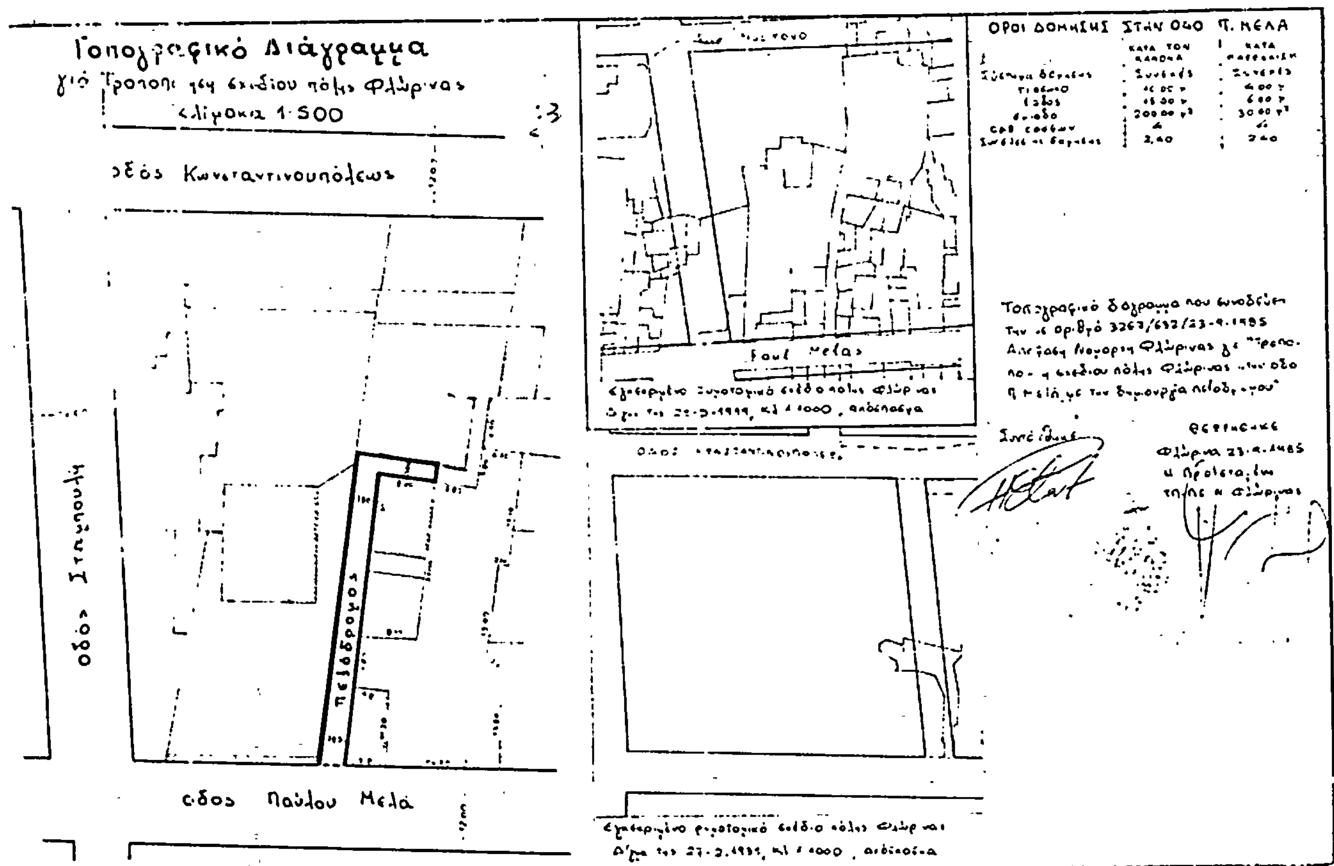

ΑΠΟ ΤΟ ΕΘΝΙΚΟ ΤΥΠΟΓΡΑΦΕΙΟ